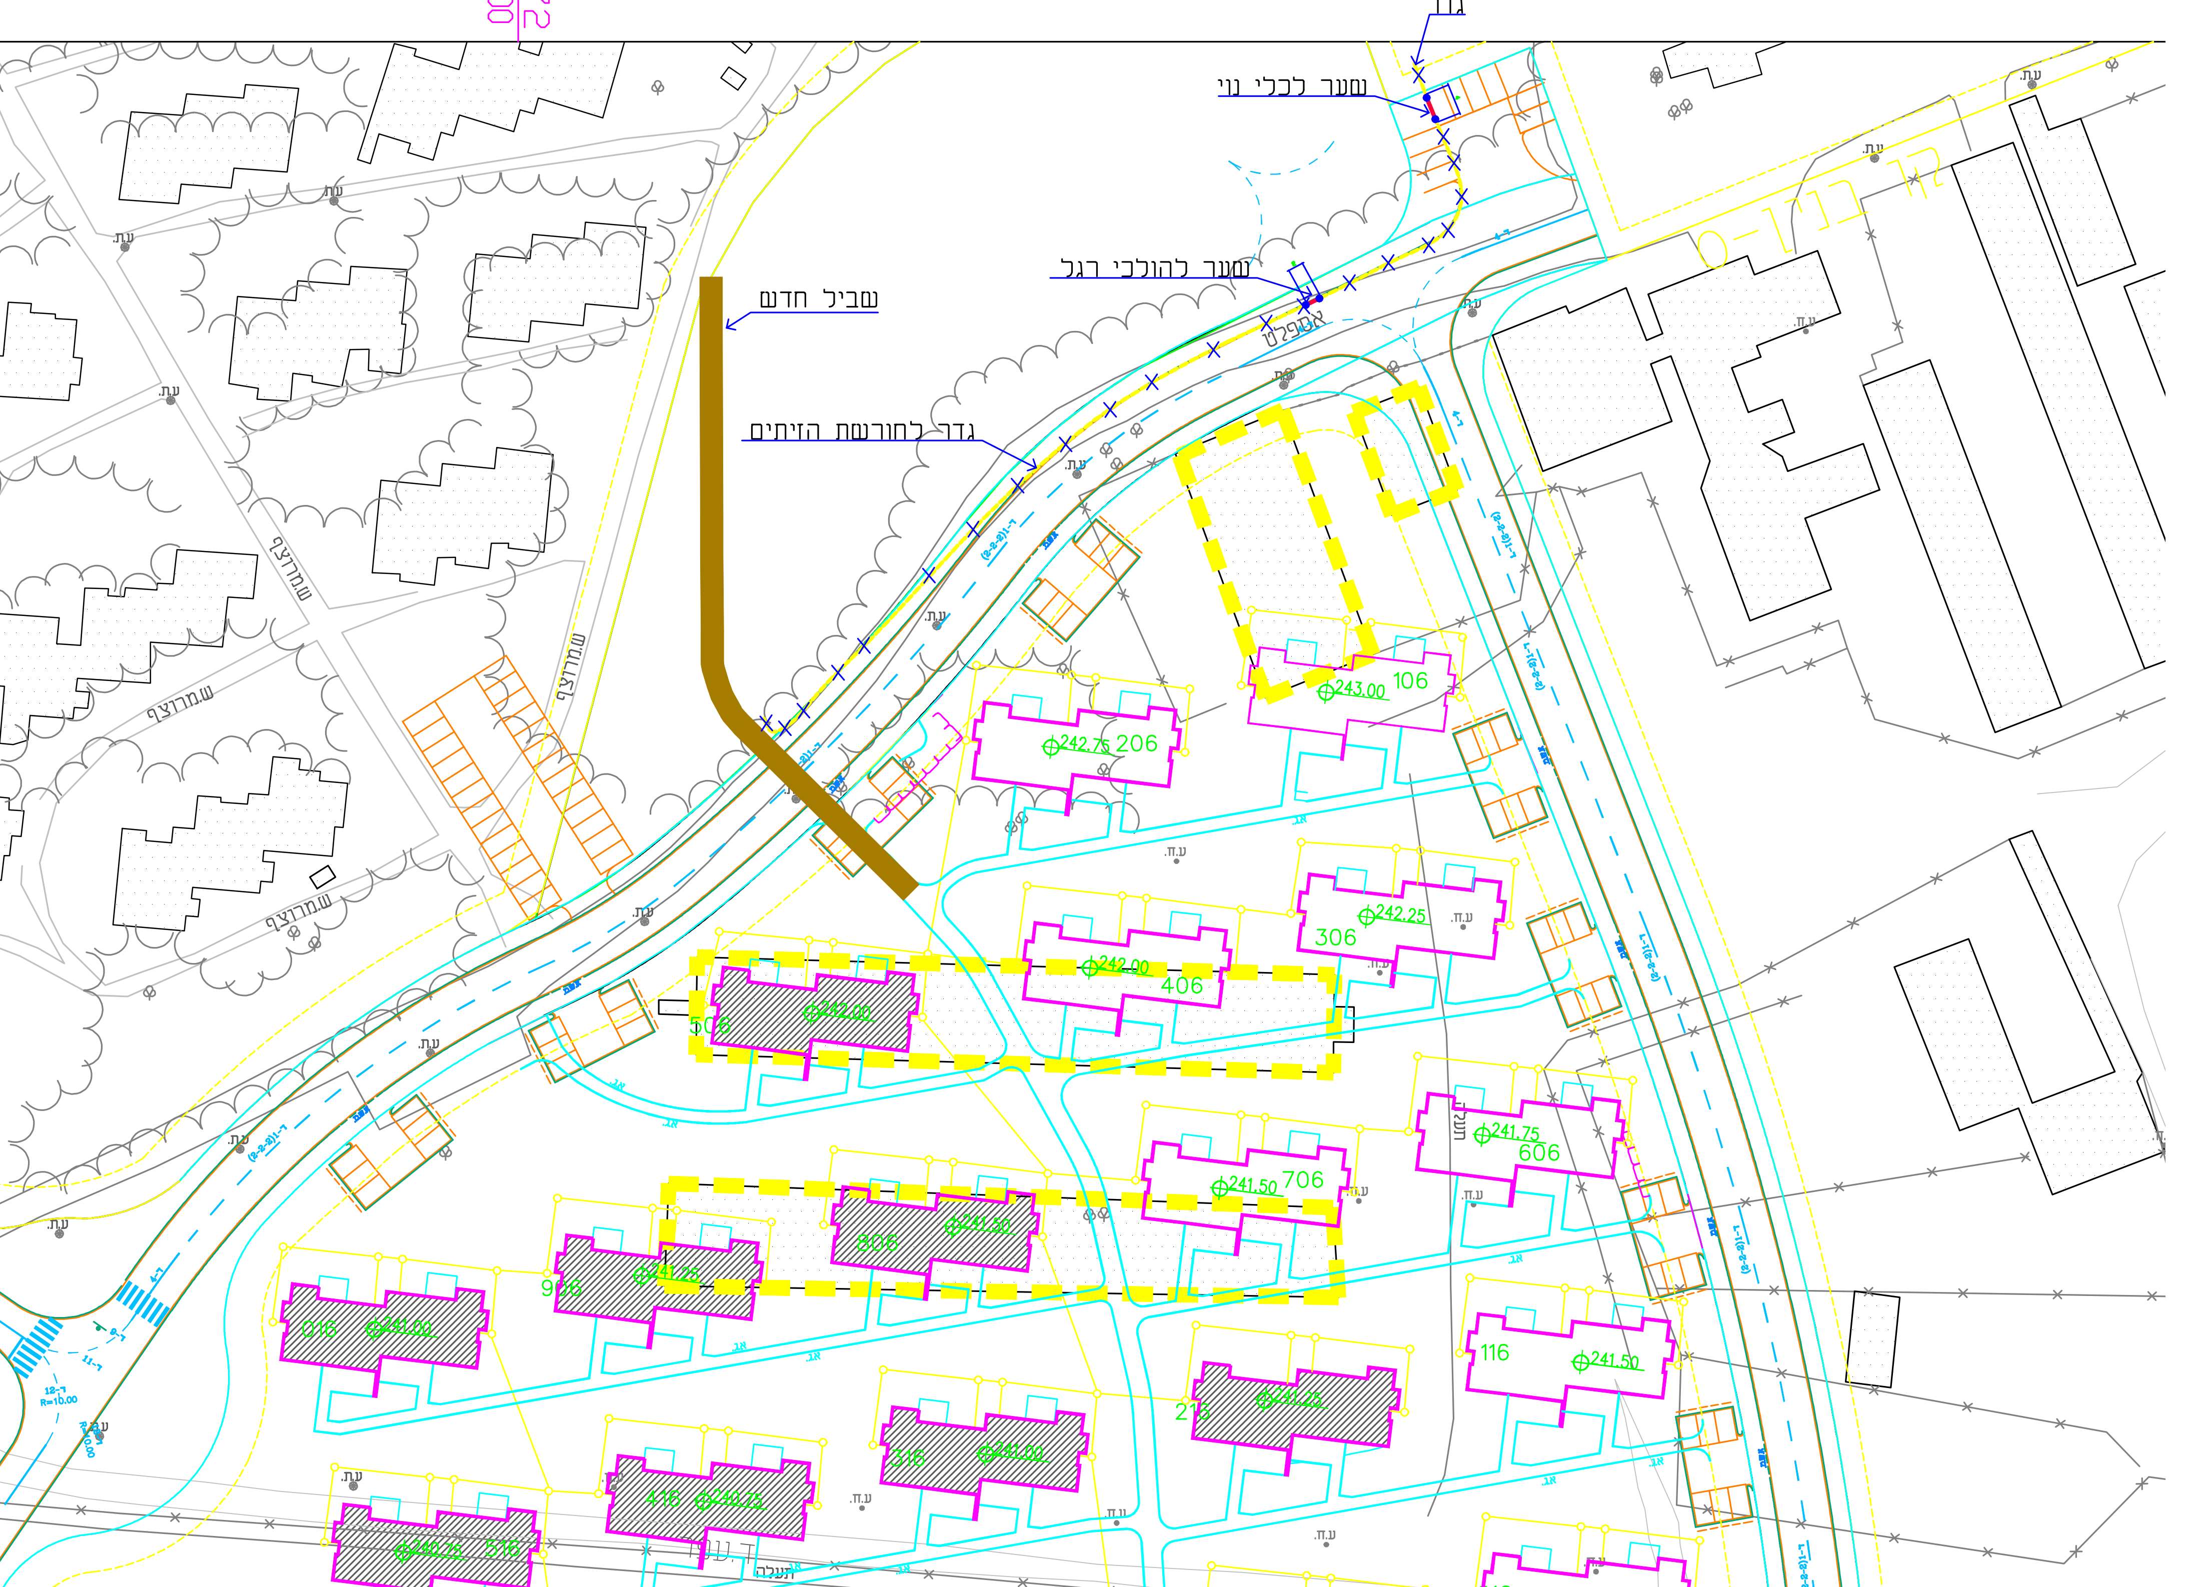
גדר
שער לכלי נוי
שער להולכי רגל
שביל חדש
גדר לחורשת הזיתים
אספלט
ש.מרוצף
ש.מרוצף
ש.מרוצף
ש.מרוצף
ע.ת.
ע.ח.ע.
אג.
106 243.00
206 242.75
306 242.25
406 242.00
506 242.00
606 241.75
706 241.50
806 241.50
906 241.25
016 241.00
116 241.50
216 241.25
316 241.00
416 240.75
516 240.75
R=10.00
תעלה